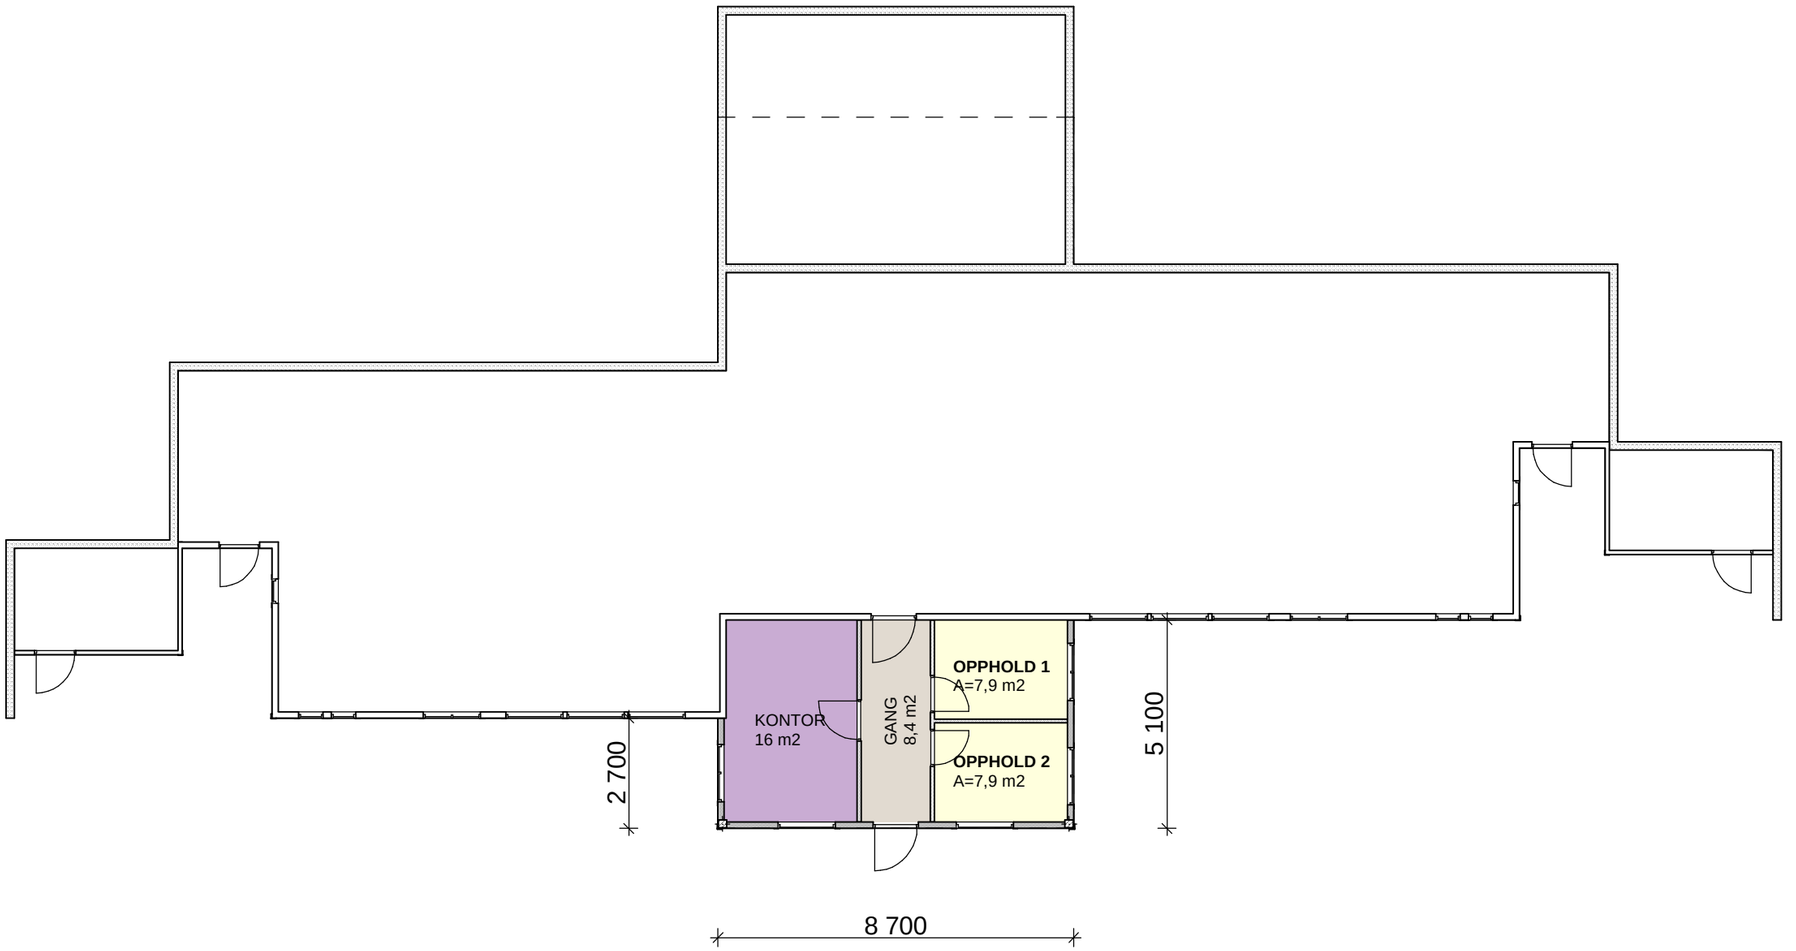


Dato:	Rev:	Beskrivelse:	Sign:
	D		
	C		
	B		

Ingeniør
HANS HELGESEN
Postboks 9904, 7479 TRONDHEIM
TLF: 91 567 111 FAX: 72 84 07 01

Prosjekt:
BASIS BYGG
Bergheim Barnehage Tilbygg

Tegning:
Plan 1.etg tilbygg

Sign:	Konf.tegn nr:	Kontroll:	MÅLESTOKK:	Dato:
1:150			1:150	29.mai 206

TEGN. NR. T 105

REV. NR. A