




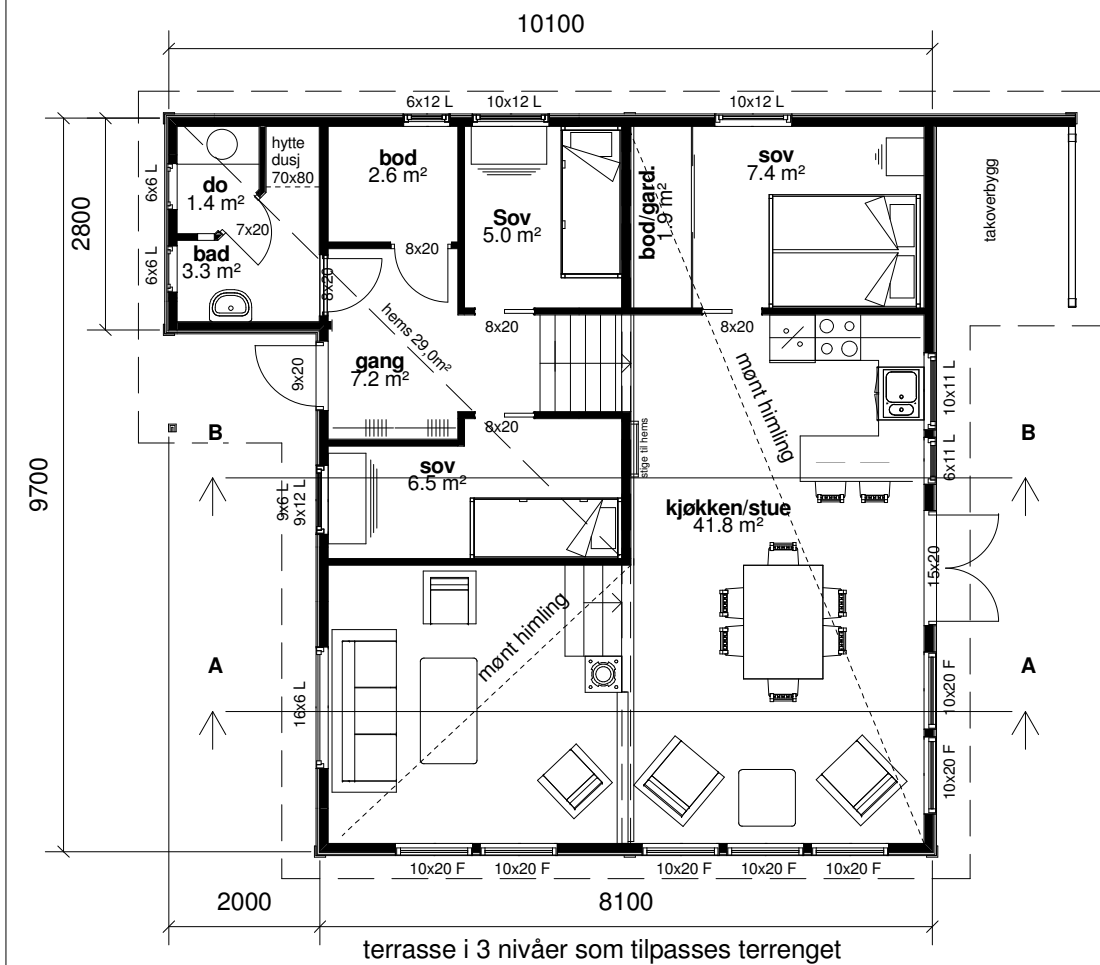

2.0 Hovedetasje
1 : 100

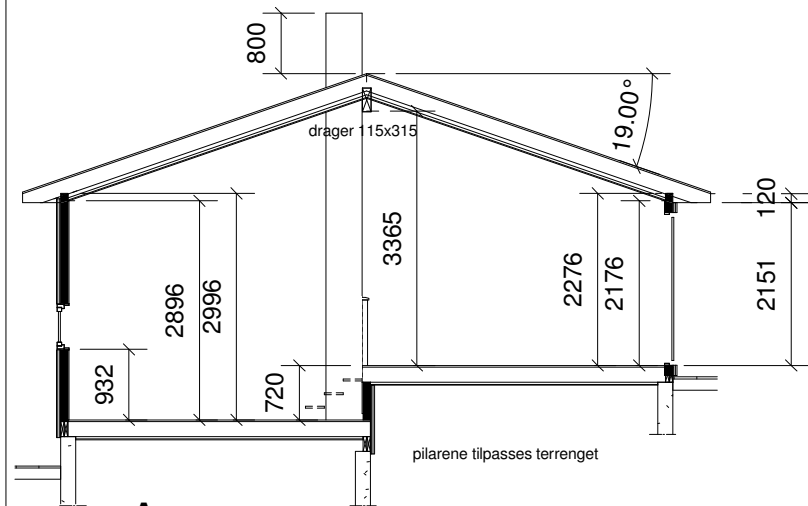

A
1 : 100

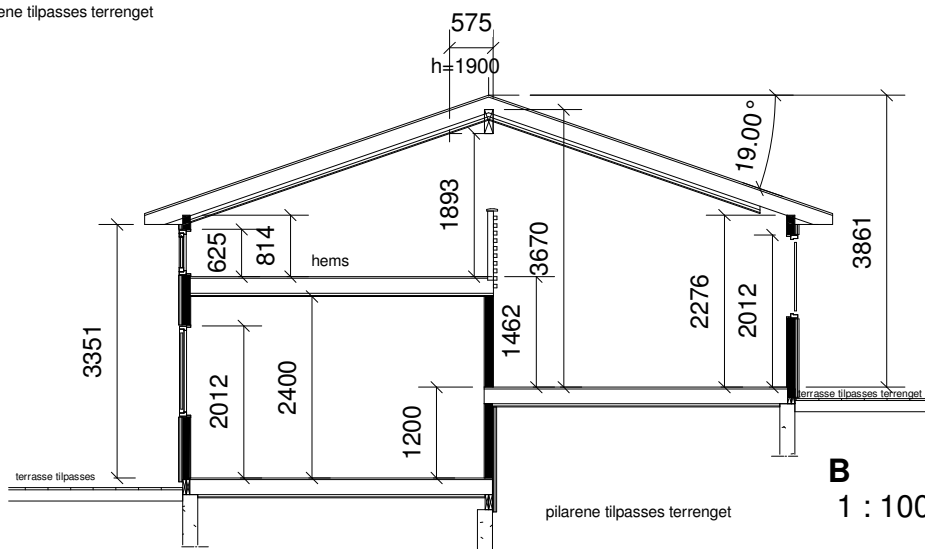


B
1 : 100


Bruksareal 79,6m² BRA
Bebygd areal 93,5m² BYA



Nord
1 : 100

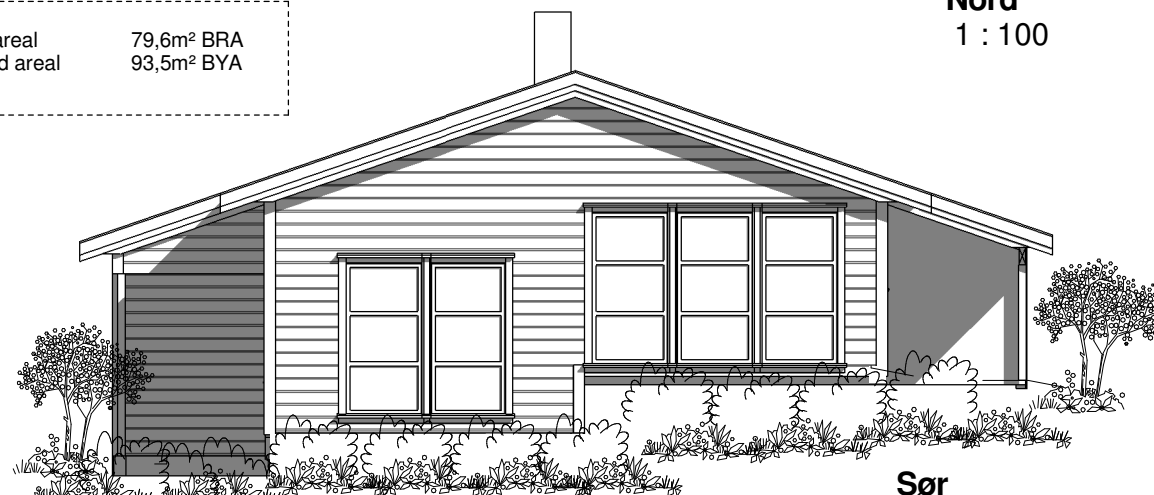

Sør
1 : 100

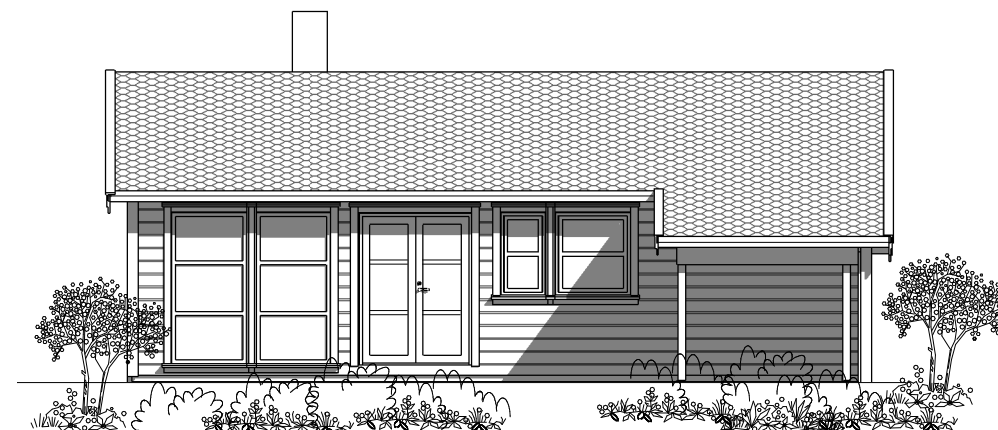

Øst
1 : 100



Vest
1 : 100

Anmerkninger:

TEGNINGSSTATUS

	Skisse
X	Salgs-/arkitekttegning
	Byggemeldingstegning
	Arbeidstegning
	"Som bygget"- tegning
NB	Kun arbeidstegninger (og detaljtegninger) skal benyttes ved utførelse av arbeider.

REVISJONER

A	07.02.07	vh	Bod/bad + div.
Rev.	Dato	Sign	Revisjonen gjelder

TILTAK

Tiltakshaver	Ilebekk Erik
Byggeplass	Trollneset tomt nr. 20 "toppen"
G.nr./B.nr.	35/22
Kommune	Søgne
Prosjekt	Fritidsbolig
Prosjekt nummer	20074122

ANSV. PROSJEKTERENDE

Foretak	Hellvik Hus Søgne AS
Adresse	Postboks 984, 4682 Søgne
Telefon	38 05 40 40
E-post	post@sogne.hellvikhus.no

TEGNING

Tittel	Fasader/plan/snitt
Tegnet av	vh
Dato	23.01.07
Kontrollert av	Målestokk
Original	spesial
	1 : 100